


# РАЗПРЕДЕЛЕНИЕ НА ПОДПОКРИВЕН ЕТАЖ

М 1:50

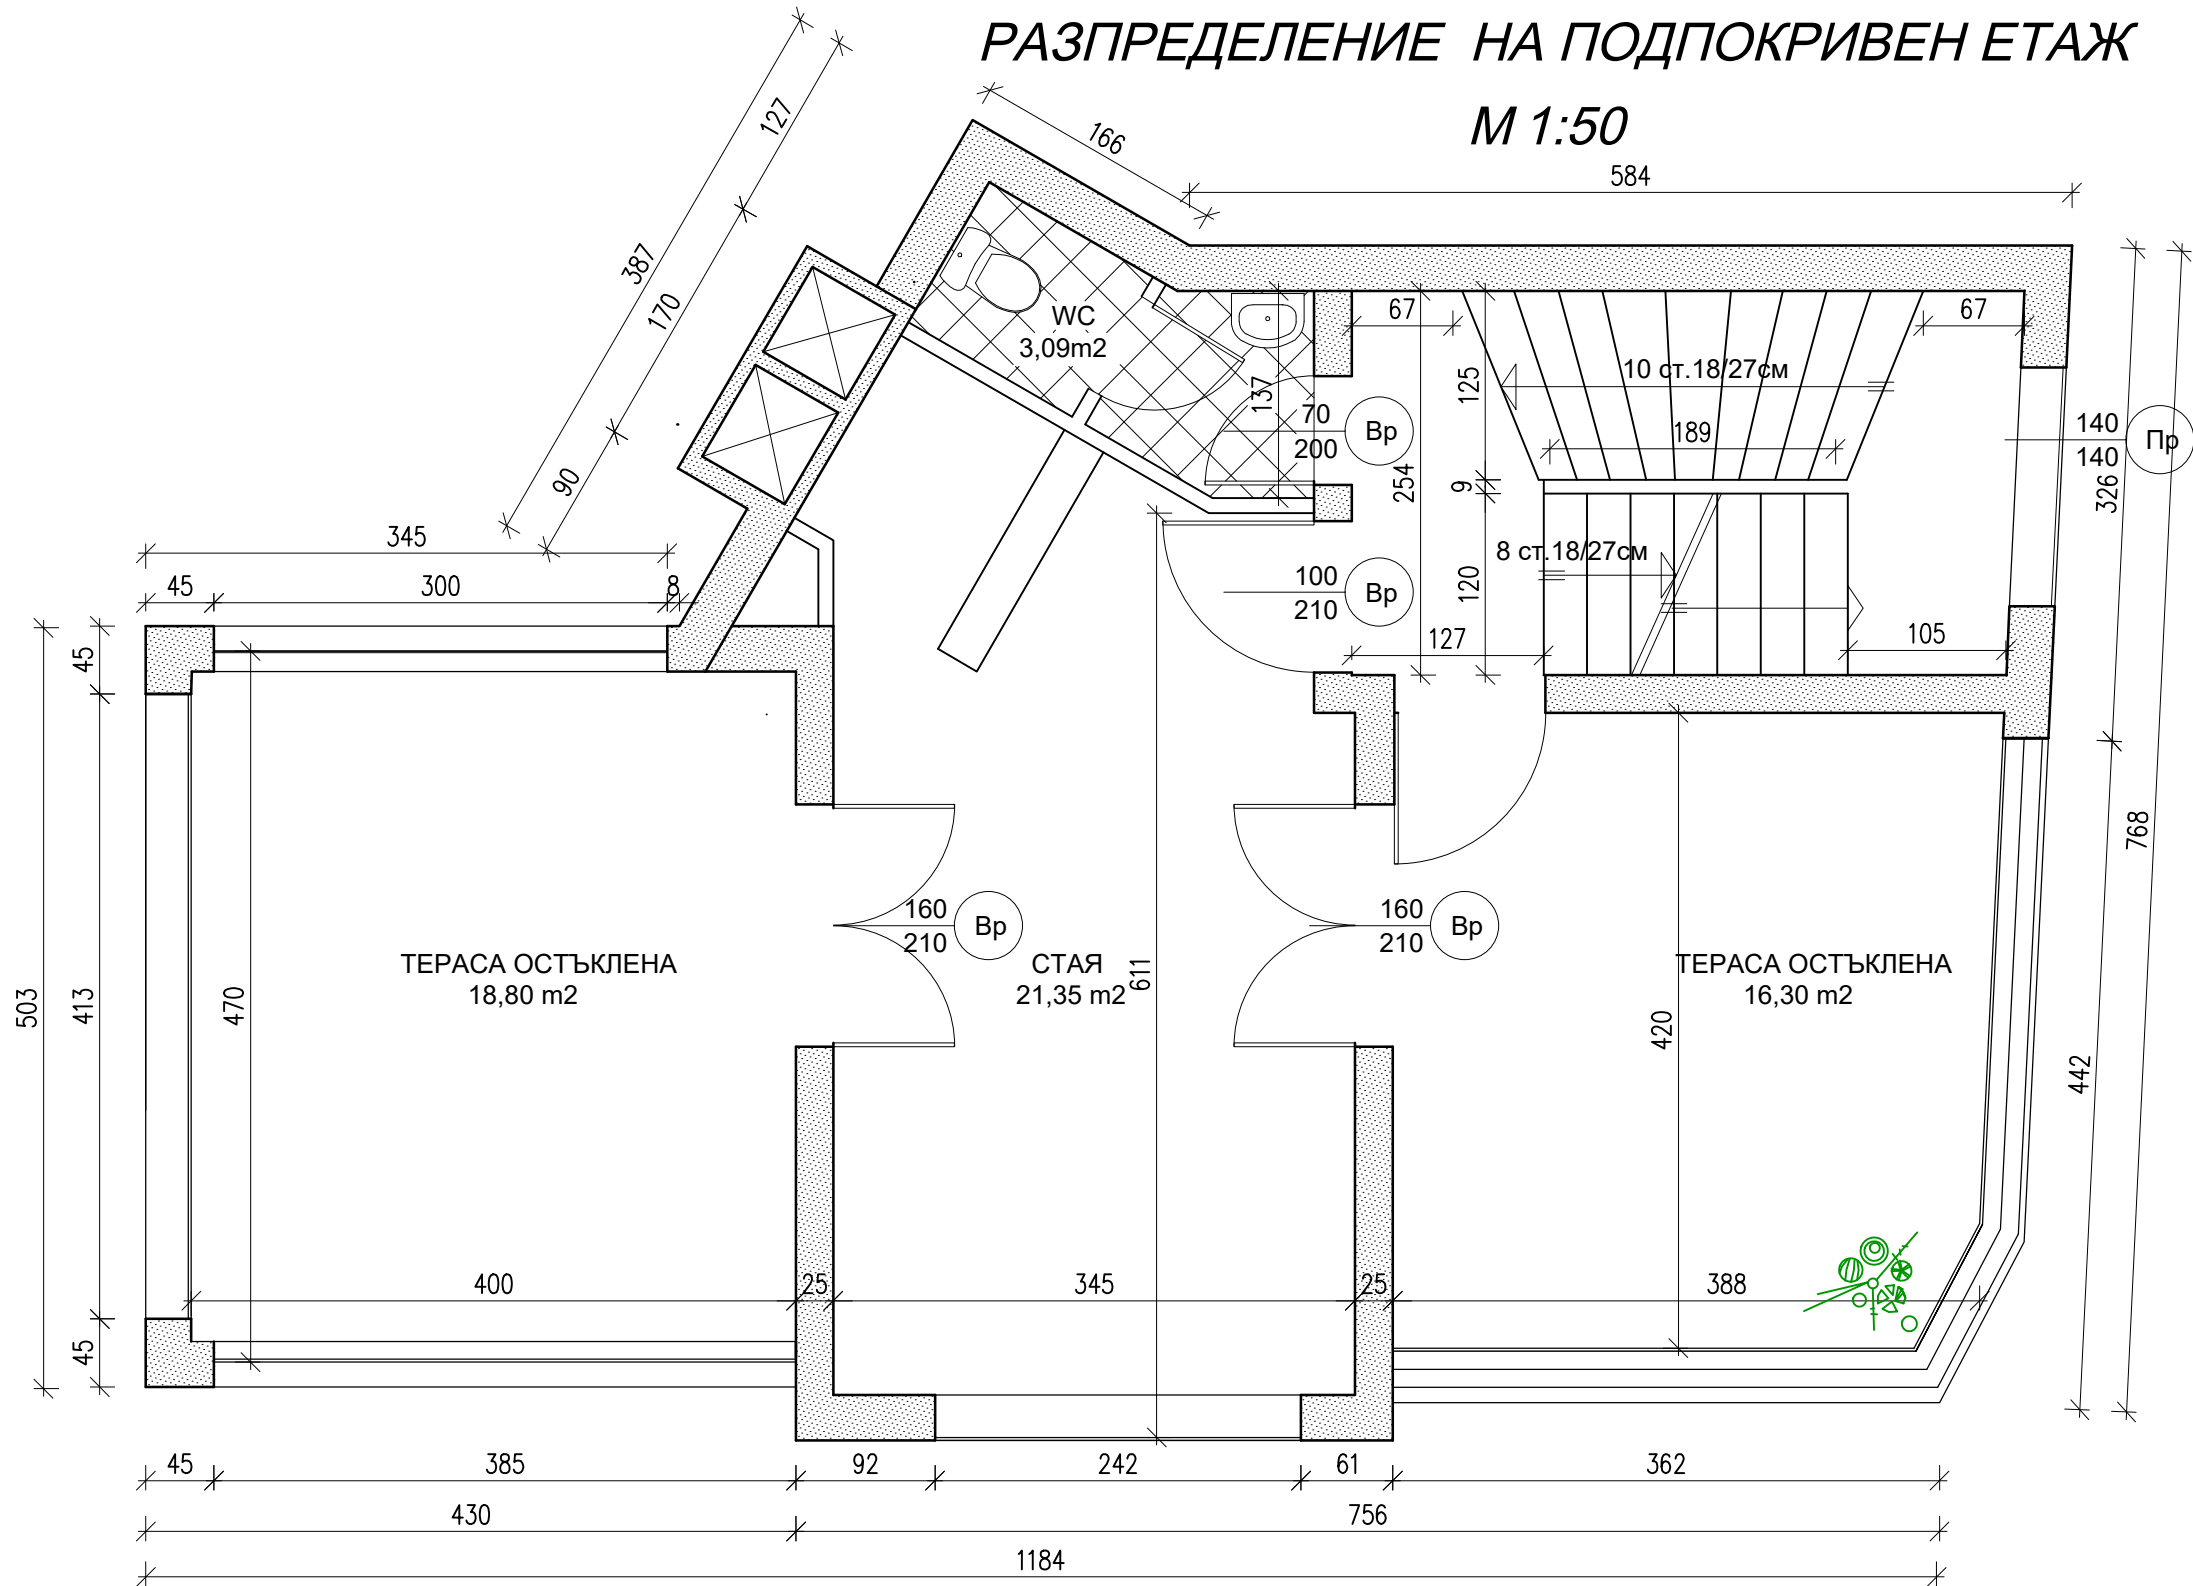

ОБЩА ПЛОЩ: 87,31m<sup>2</sup>