


**РАЗПРЕДЕЛЕНИЕ НА ВТОРИ ЕТАЖ М 1:50**  
**М 1:50**

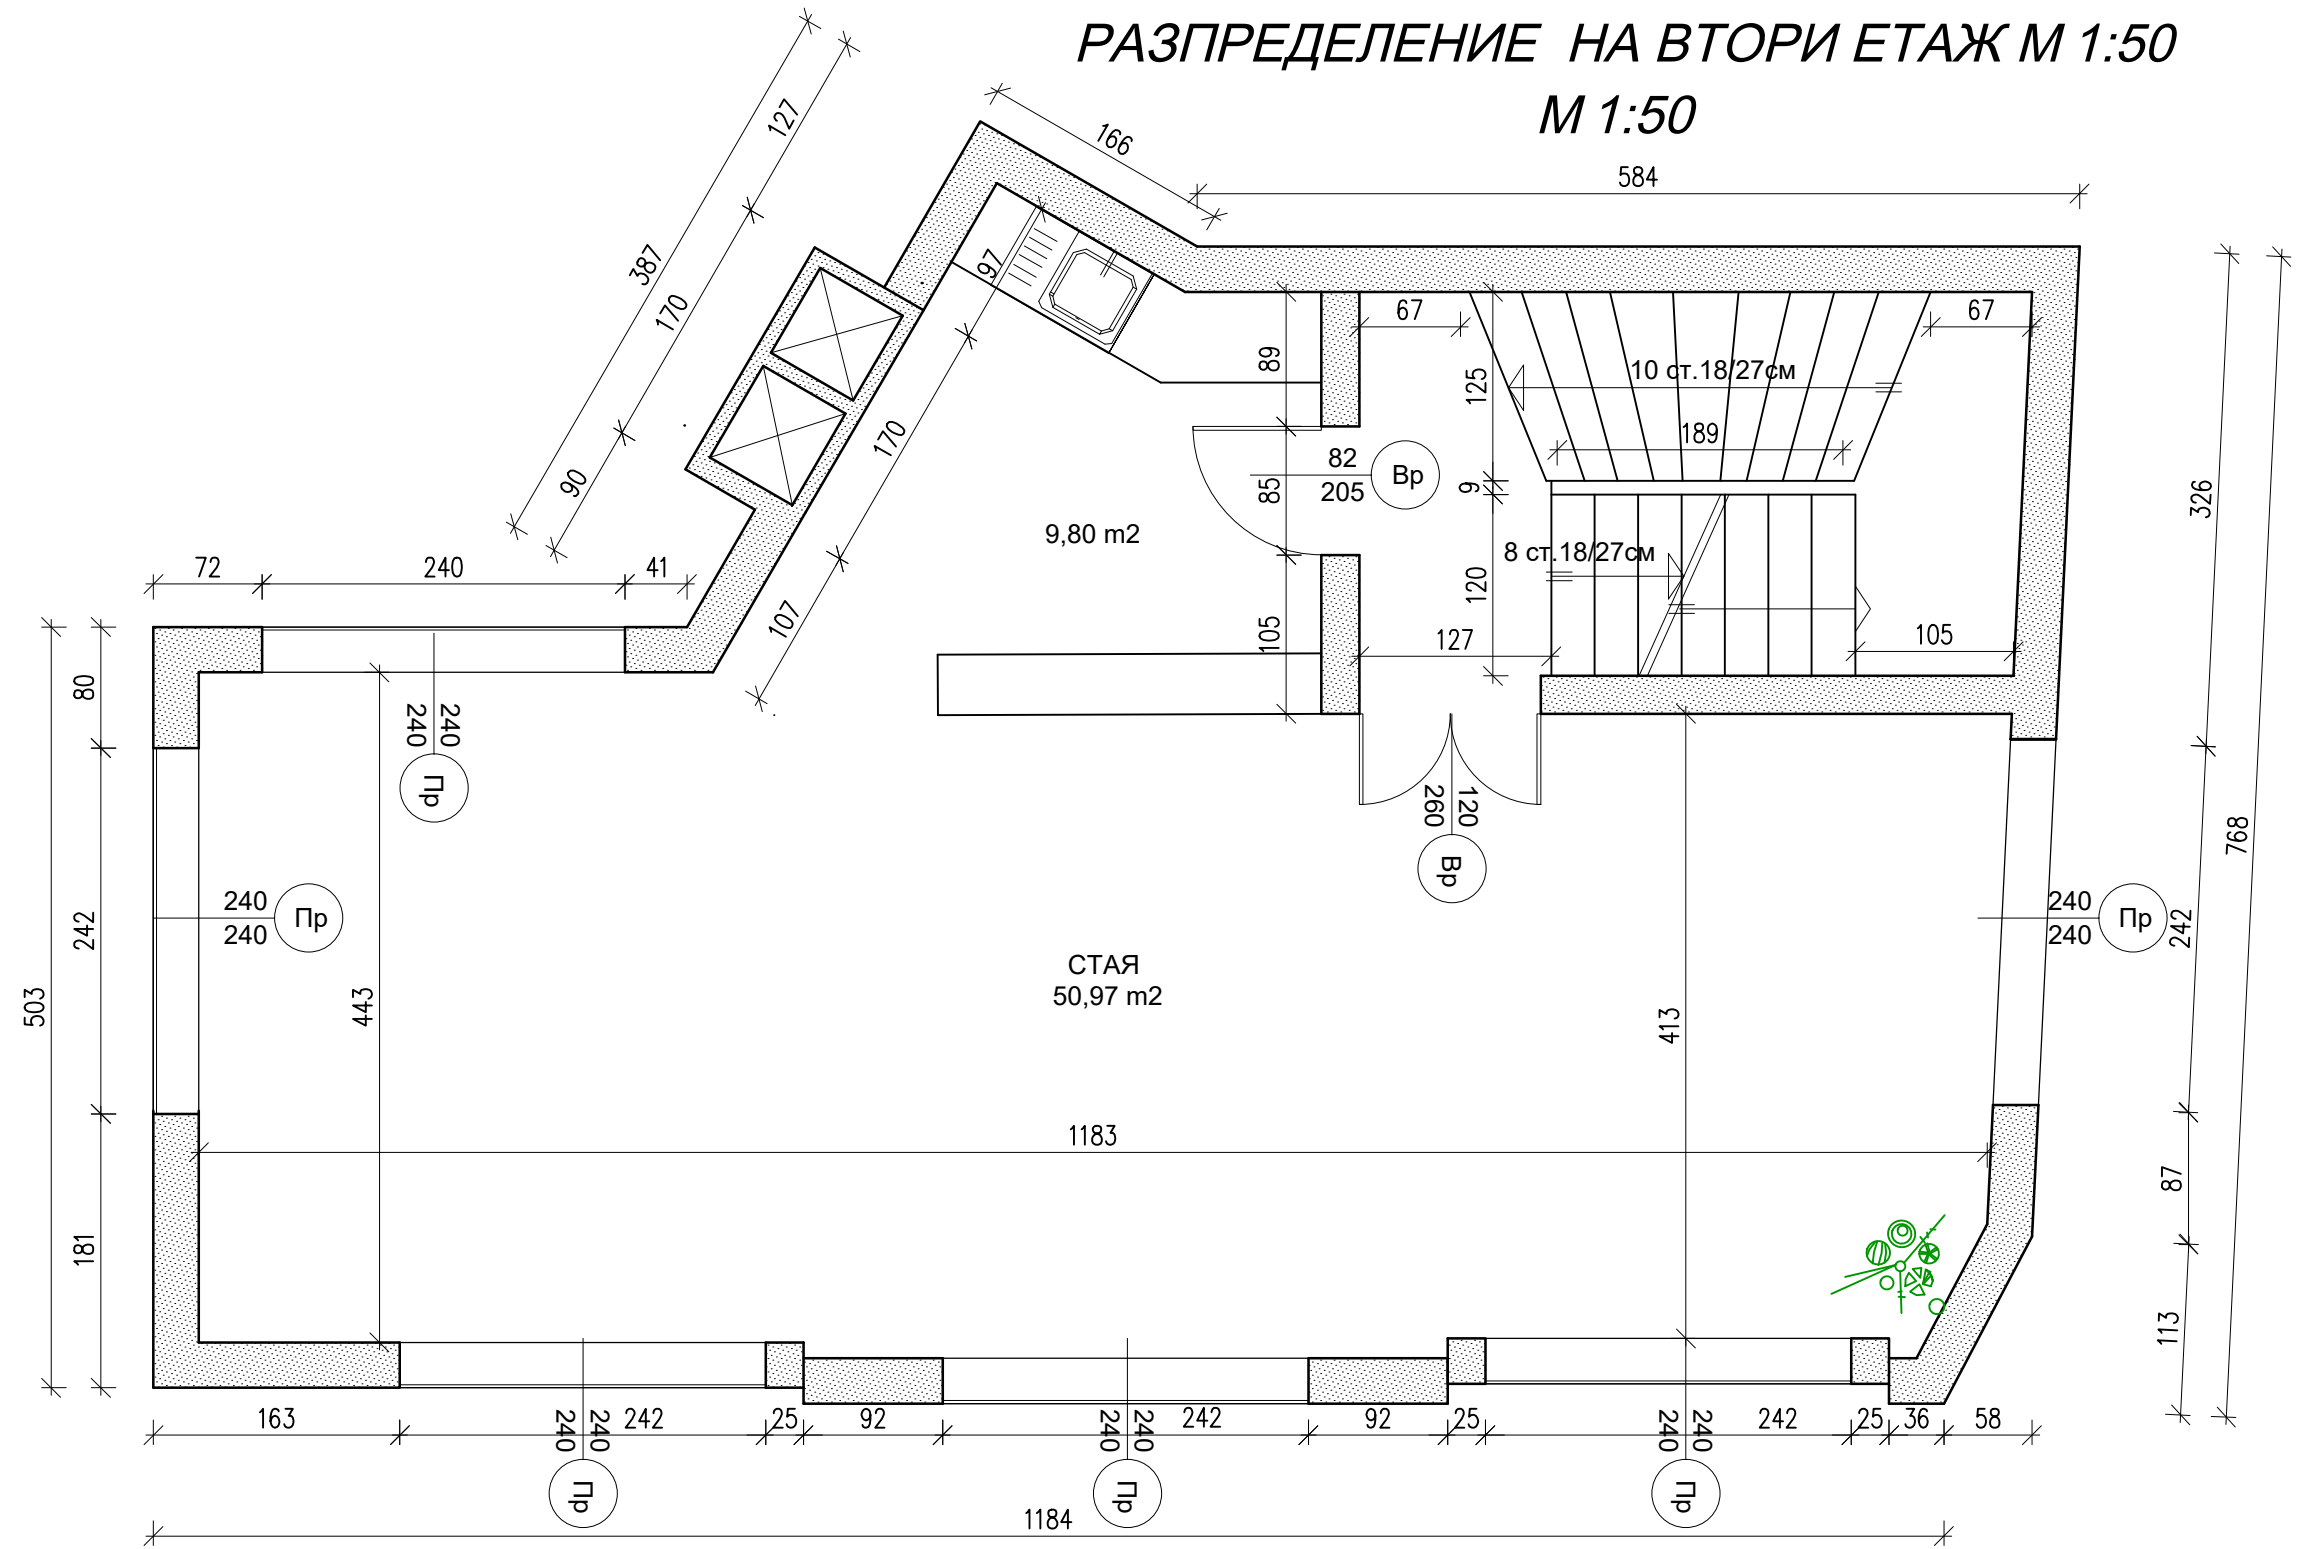

ОБЩА ПЛОЩ: 85,93m<sup>2</sup>